


# PLAN D'IMPLANTATION AU SOL ARGOS 21

FIXATION AU SOL RECOMMANDEE PAR  
CHEVILLES CHIMIQUES M10 :  
LA TIGE FILETEE NE DOIT PAS DEPASSER  
DE PLUS DE 26MM DU SOL

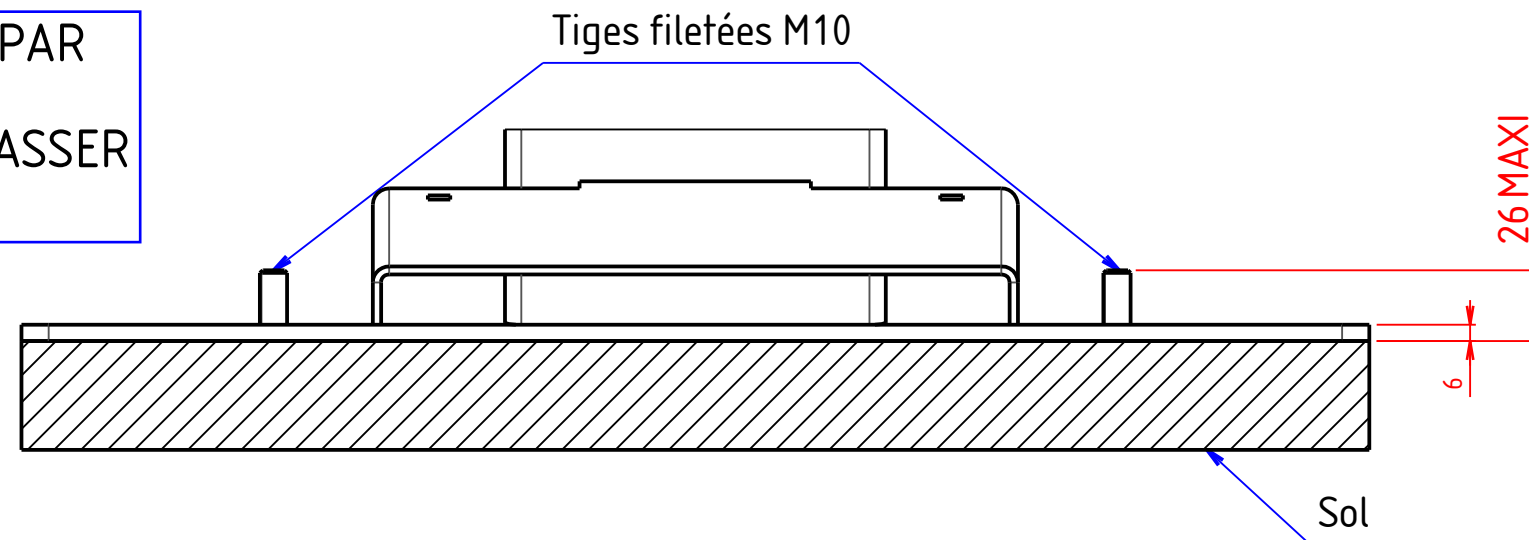

Emplacement pour sortie  
de câbles par le sol

